
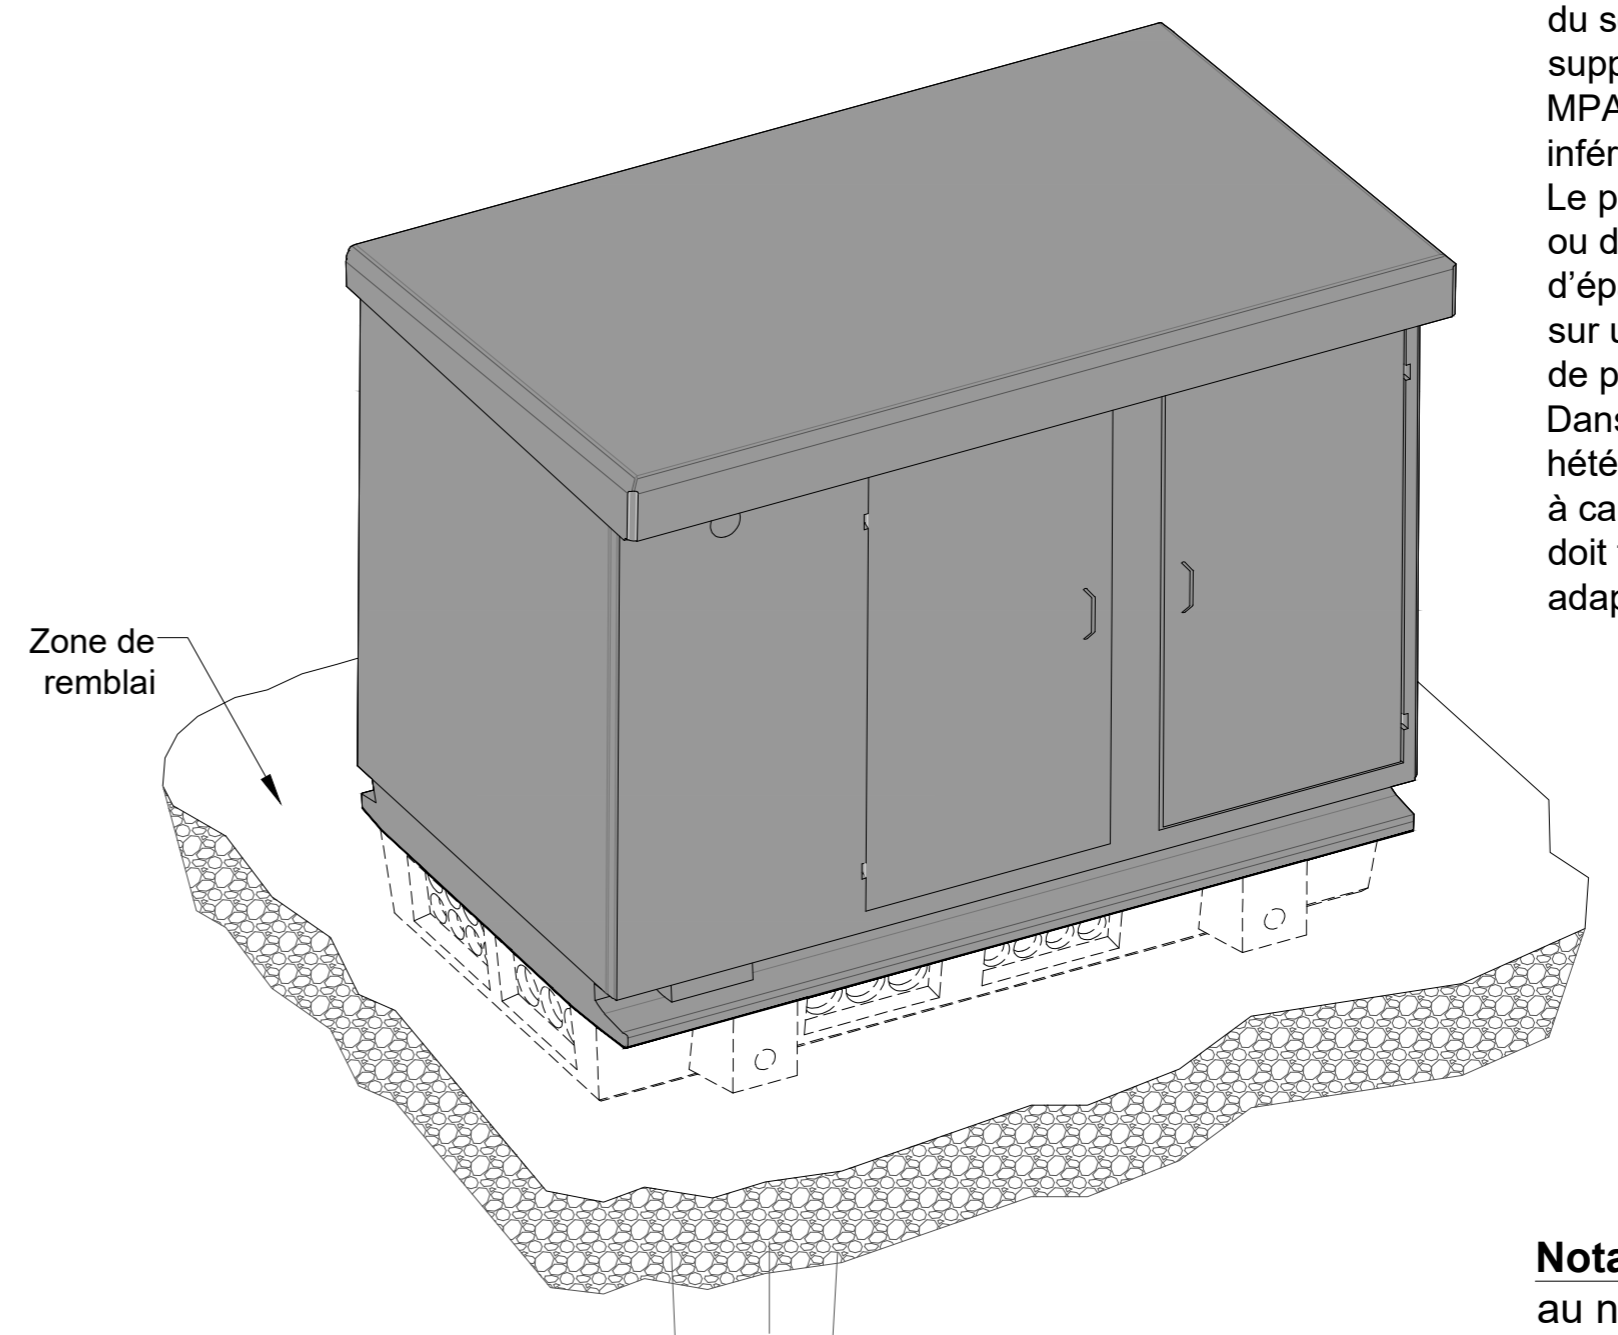


Nota:
La boucle de fond de fouille doit être réalisée avant la pose du poste et ne doit pas dépasser l'aplomb des faces du bâtis.

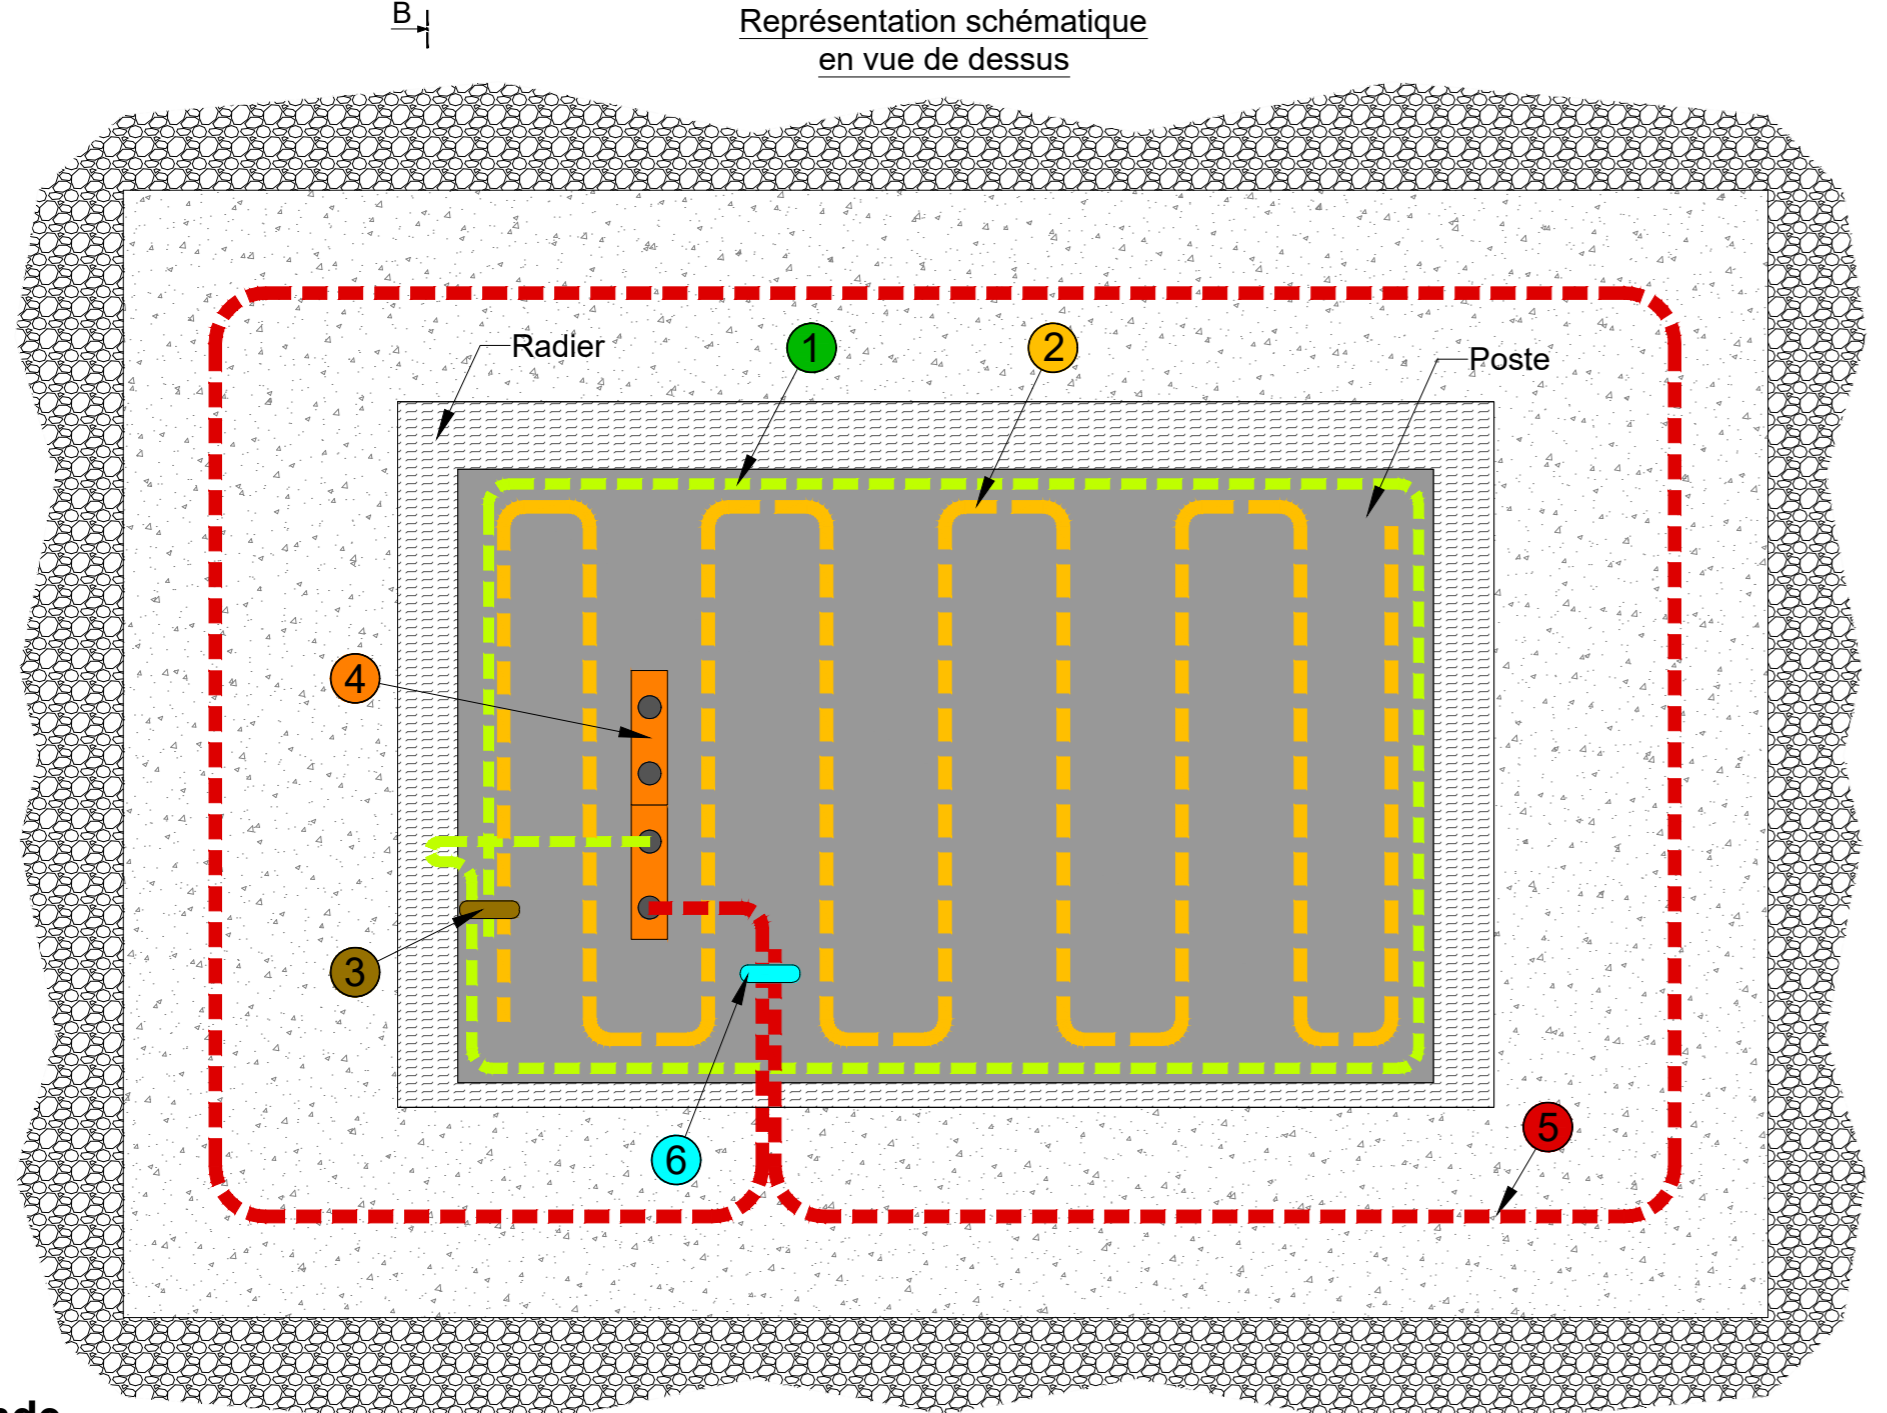

Nota:
L'installateur devra s'assurer de la qualité du sol d'assise, celui-ci devra pouvoir supporter une pression supérieure à 0,2 MPA avec un tassement différentiel inférieur à 0,5 cm/m.
Le poste doit reposer sur un lit de sable ou de mortier maigre de 10cm d'épaisseur environ, de niveau, répandu sur un fond de fouille stabilisé et exempt de point dur.
Dans le cas contraire (Sols hétérogènes, vaseux, remblais récent, ou à caractéristiques instables) l'installateur doit faire réaliser une étude de fondation adaptée.

Nota: respecter les cotes de remblai au niveau du sol fini pour ne pas obturer les ventilations basses.

- Légende**
- ① Boucle de fond de fouille $\geq 30\text{mm}^2$ Cu nu (fourniture client)
 - ② Serpentin additionnel $\geq 30\text{mm}^2$ Cu nu (fourniture client)
 - ③ Raccord en C (fourniture client)
 - ④ Borne principale de terre (à l'intérieur du poste)
 - ⑤ Ceinture équipotentielle $\geq 30\text{mm}^2$ Cu nu (fourniture constructeur)
 - ⑥ Raccord en C (fourniture constructeur)

F																				
E																				
D																				
C																				
B	19/02/2019	Mise à jour du circuit de terre		GCI			NLC													
A	06/04/2017	Creation/ recodif ex.00104037		B.JN			CTR													
Rev	Date	Modification		Name / Nom	Visa	Name / Nom	Visa	Name / Nom	Visa											
				Draw / Dessiné		Checked / Vérifié		Approved / Approuvé												

Scale / Ech: 1:30

Contact / Affaire :
Customer / Client :

Units of measure :
Unités de mesure :
mm

epsys

Number / Numéro: **Fouille BIOSCO - PAC4**
UPPDT00259

Revision : **B** Sheet / folio: 1 / 1

State : -
Statut :

All information and data contained in this document are the exclusive property of EPSYS and may neither be used nor disclosed without its prior written consent. Les informations contenues dans ce document sont la propriété exclusive de EPSYS et ne peuvent être utilisées ou divulguées à des tiers quels qu'ils soient sans son accord écrit.